


《安宁市圆山片区控制性详细规划调整及城市设计》 D图则局部地块、石安公路入城段及其沿街街坊地块 批后公布

批准情况：2022年5月17日安宁市人民政府《关于同意实施圆山D图则和石安公路入城段控规的批复》（安政复〔2022〕96号）批复同意。

公布时间：2022年6月2日

公布途径：安宁市人民政府门户网站、
“安宁市自然资源局”微信公众号。

区位图

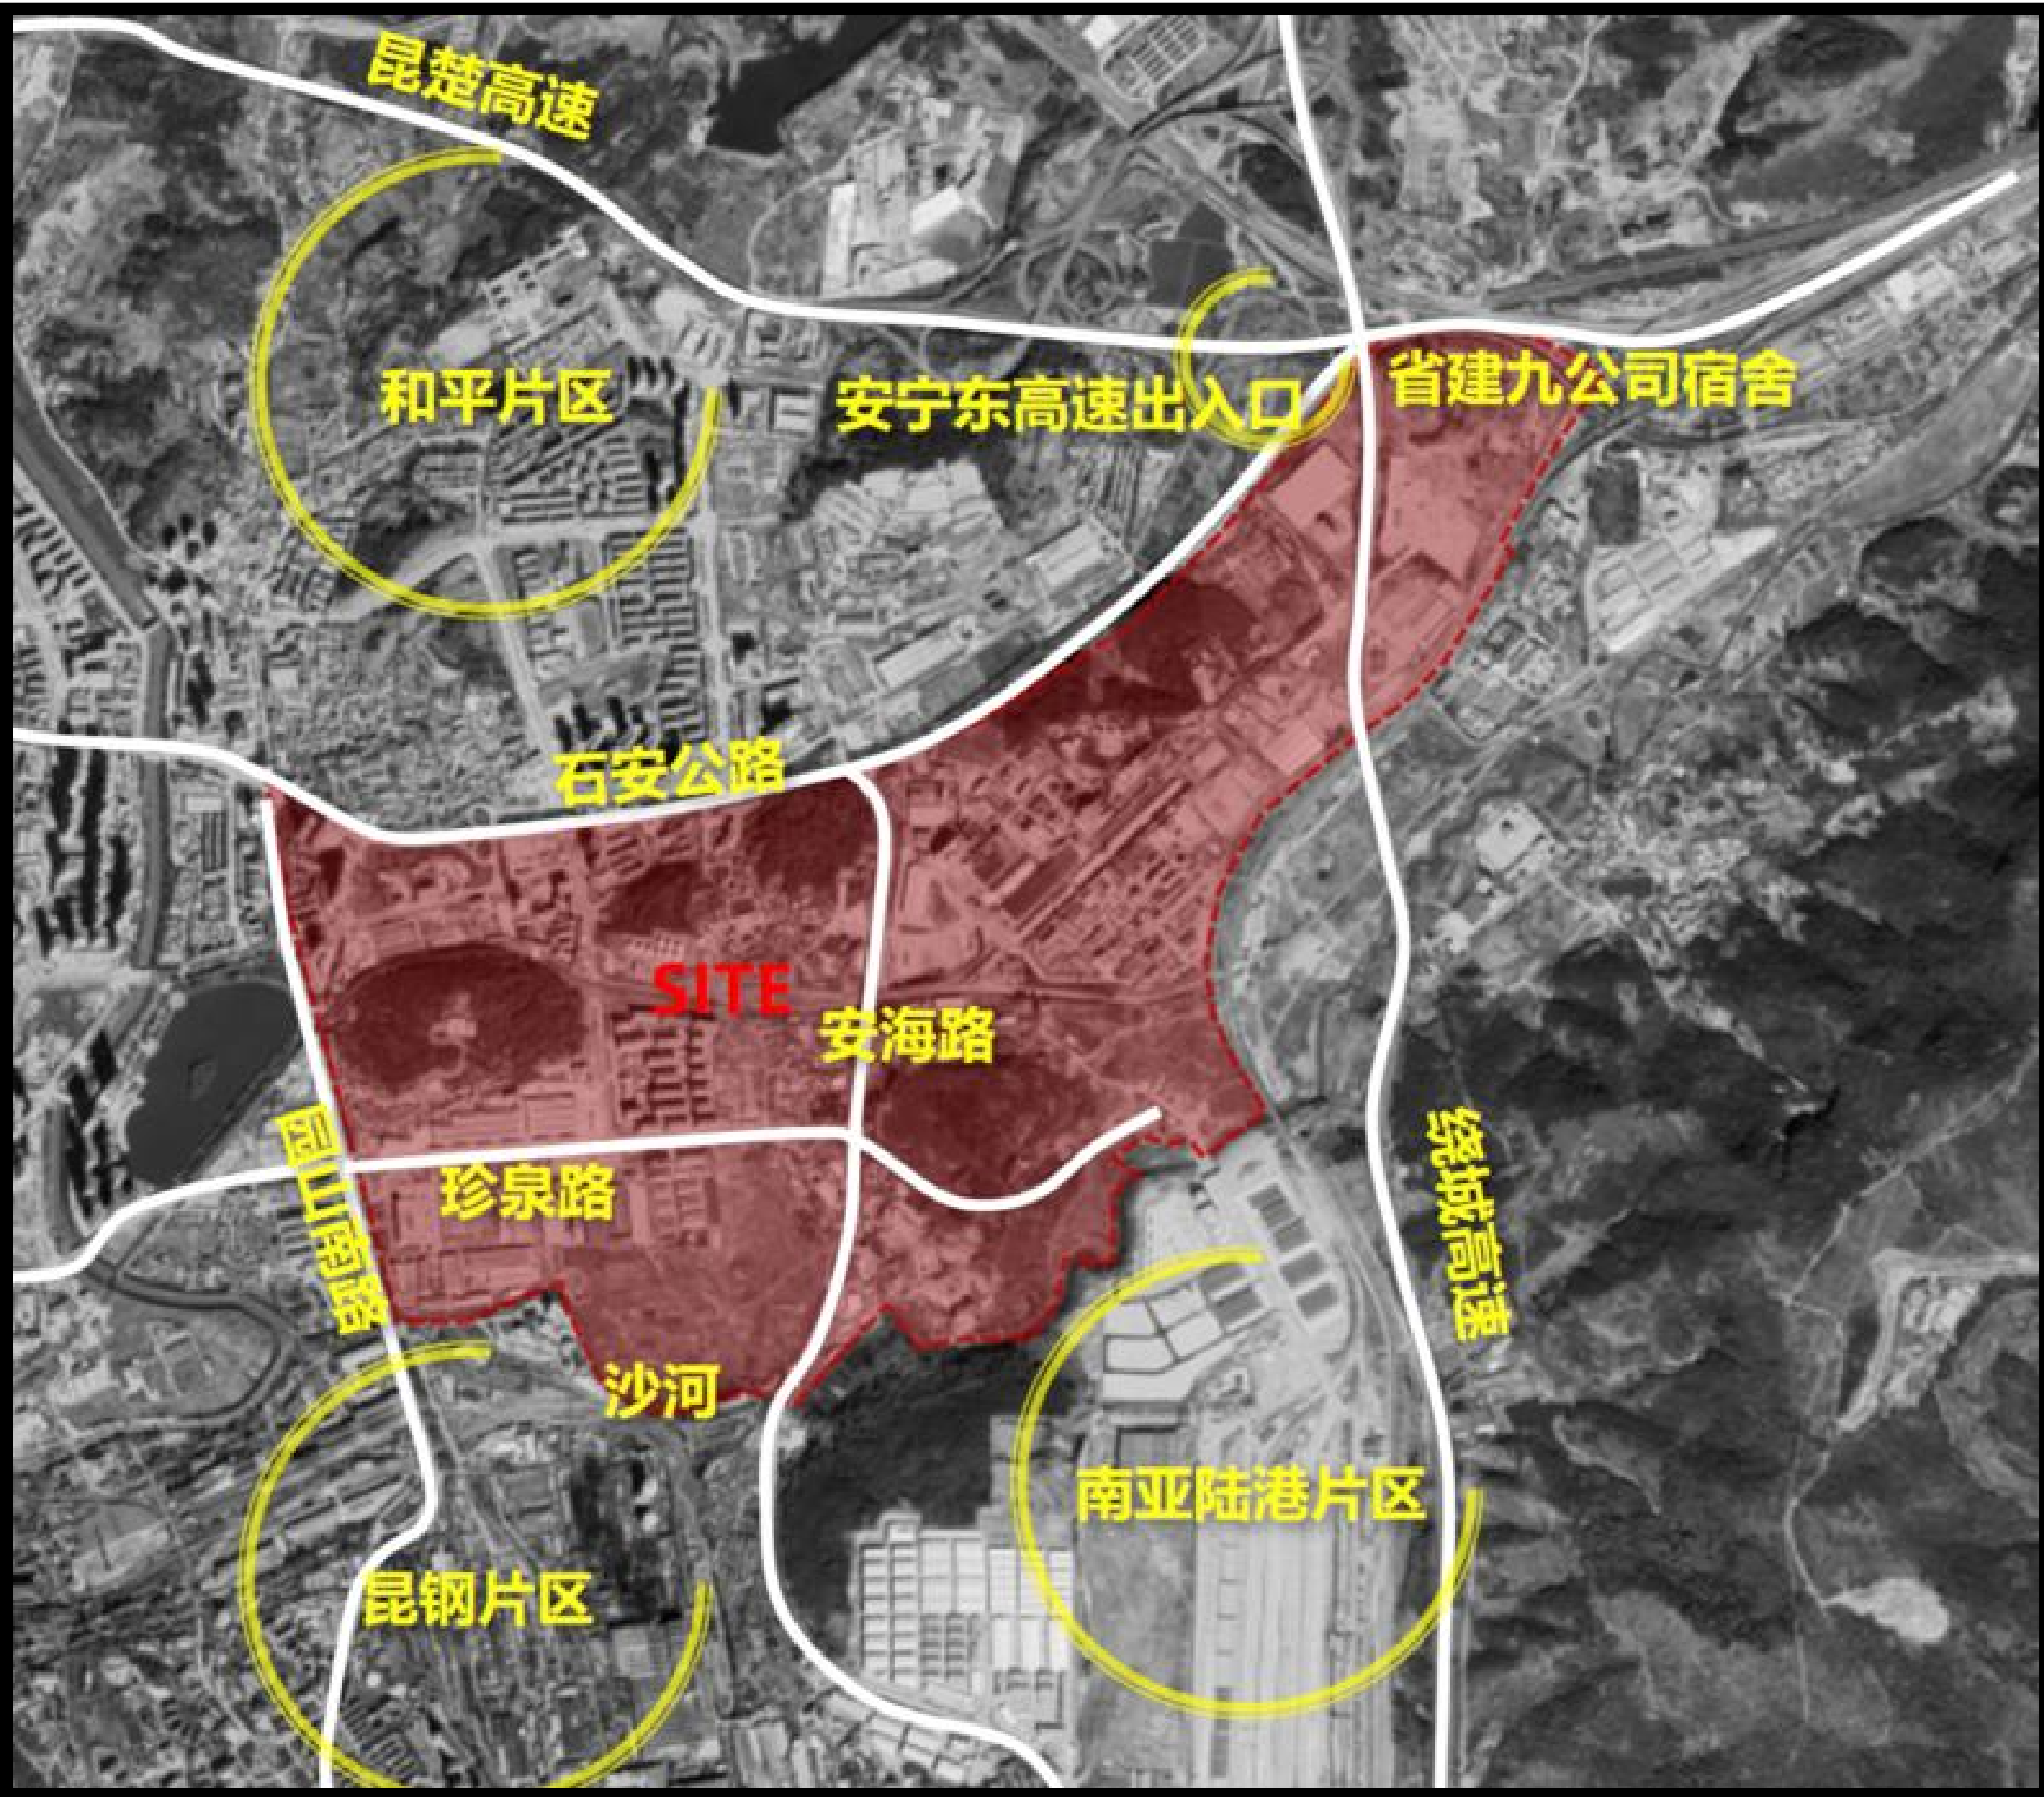

规划简介

圆山片区位于安宁市主城区东部，范围南起沙河，北至石安公路，东临省建九公司宿舍，西到圆山南路，规划范围面积4.46平方公里。片区规划定位为“**安宁主城东部门户、TOD模式带动的商业商贸综合功能区**”，是安宁市主城东扩的主要区域。规划结合万达广场、圆山公园、珍泉路等空间形成“**一心、一轴、两带、多点**”的功能结构。用地布局以居住、商业、公共服务设施用地为主，并依托珍泉路、石安公路、安海路等形成“**三纵两横**”的道路系统结构。

经批准的用地规划图

