

《安宁市南亚国际陆港AN-NYLG1-O、AN-NYLG2-G图则局部地块控制性详细规划修改方案》批后公布

批准情况： 2023年12月29日《安宁市南亚国际陆港AN-NYLG1-O、AN-NYLG2-G图则局部地块控制性详细规划修改方案》经《安宁市人民政府关于同意实施安宁市南亚国际陆港片区AN-NYLG1-O、ANNYLG2-G图则局部地块控规修改方案的批复》批准实施。


公布时间： 2024年1月4日

公布途径： 安宁市人民政府门户网站、
“安宁市自然资源局”微信公众号、
“安宁市交通运输局”微信公众号。

区位图




经批准的用地规划图

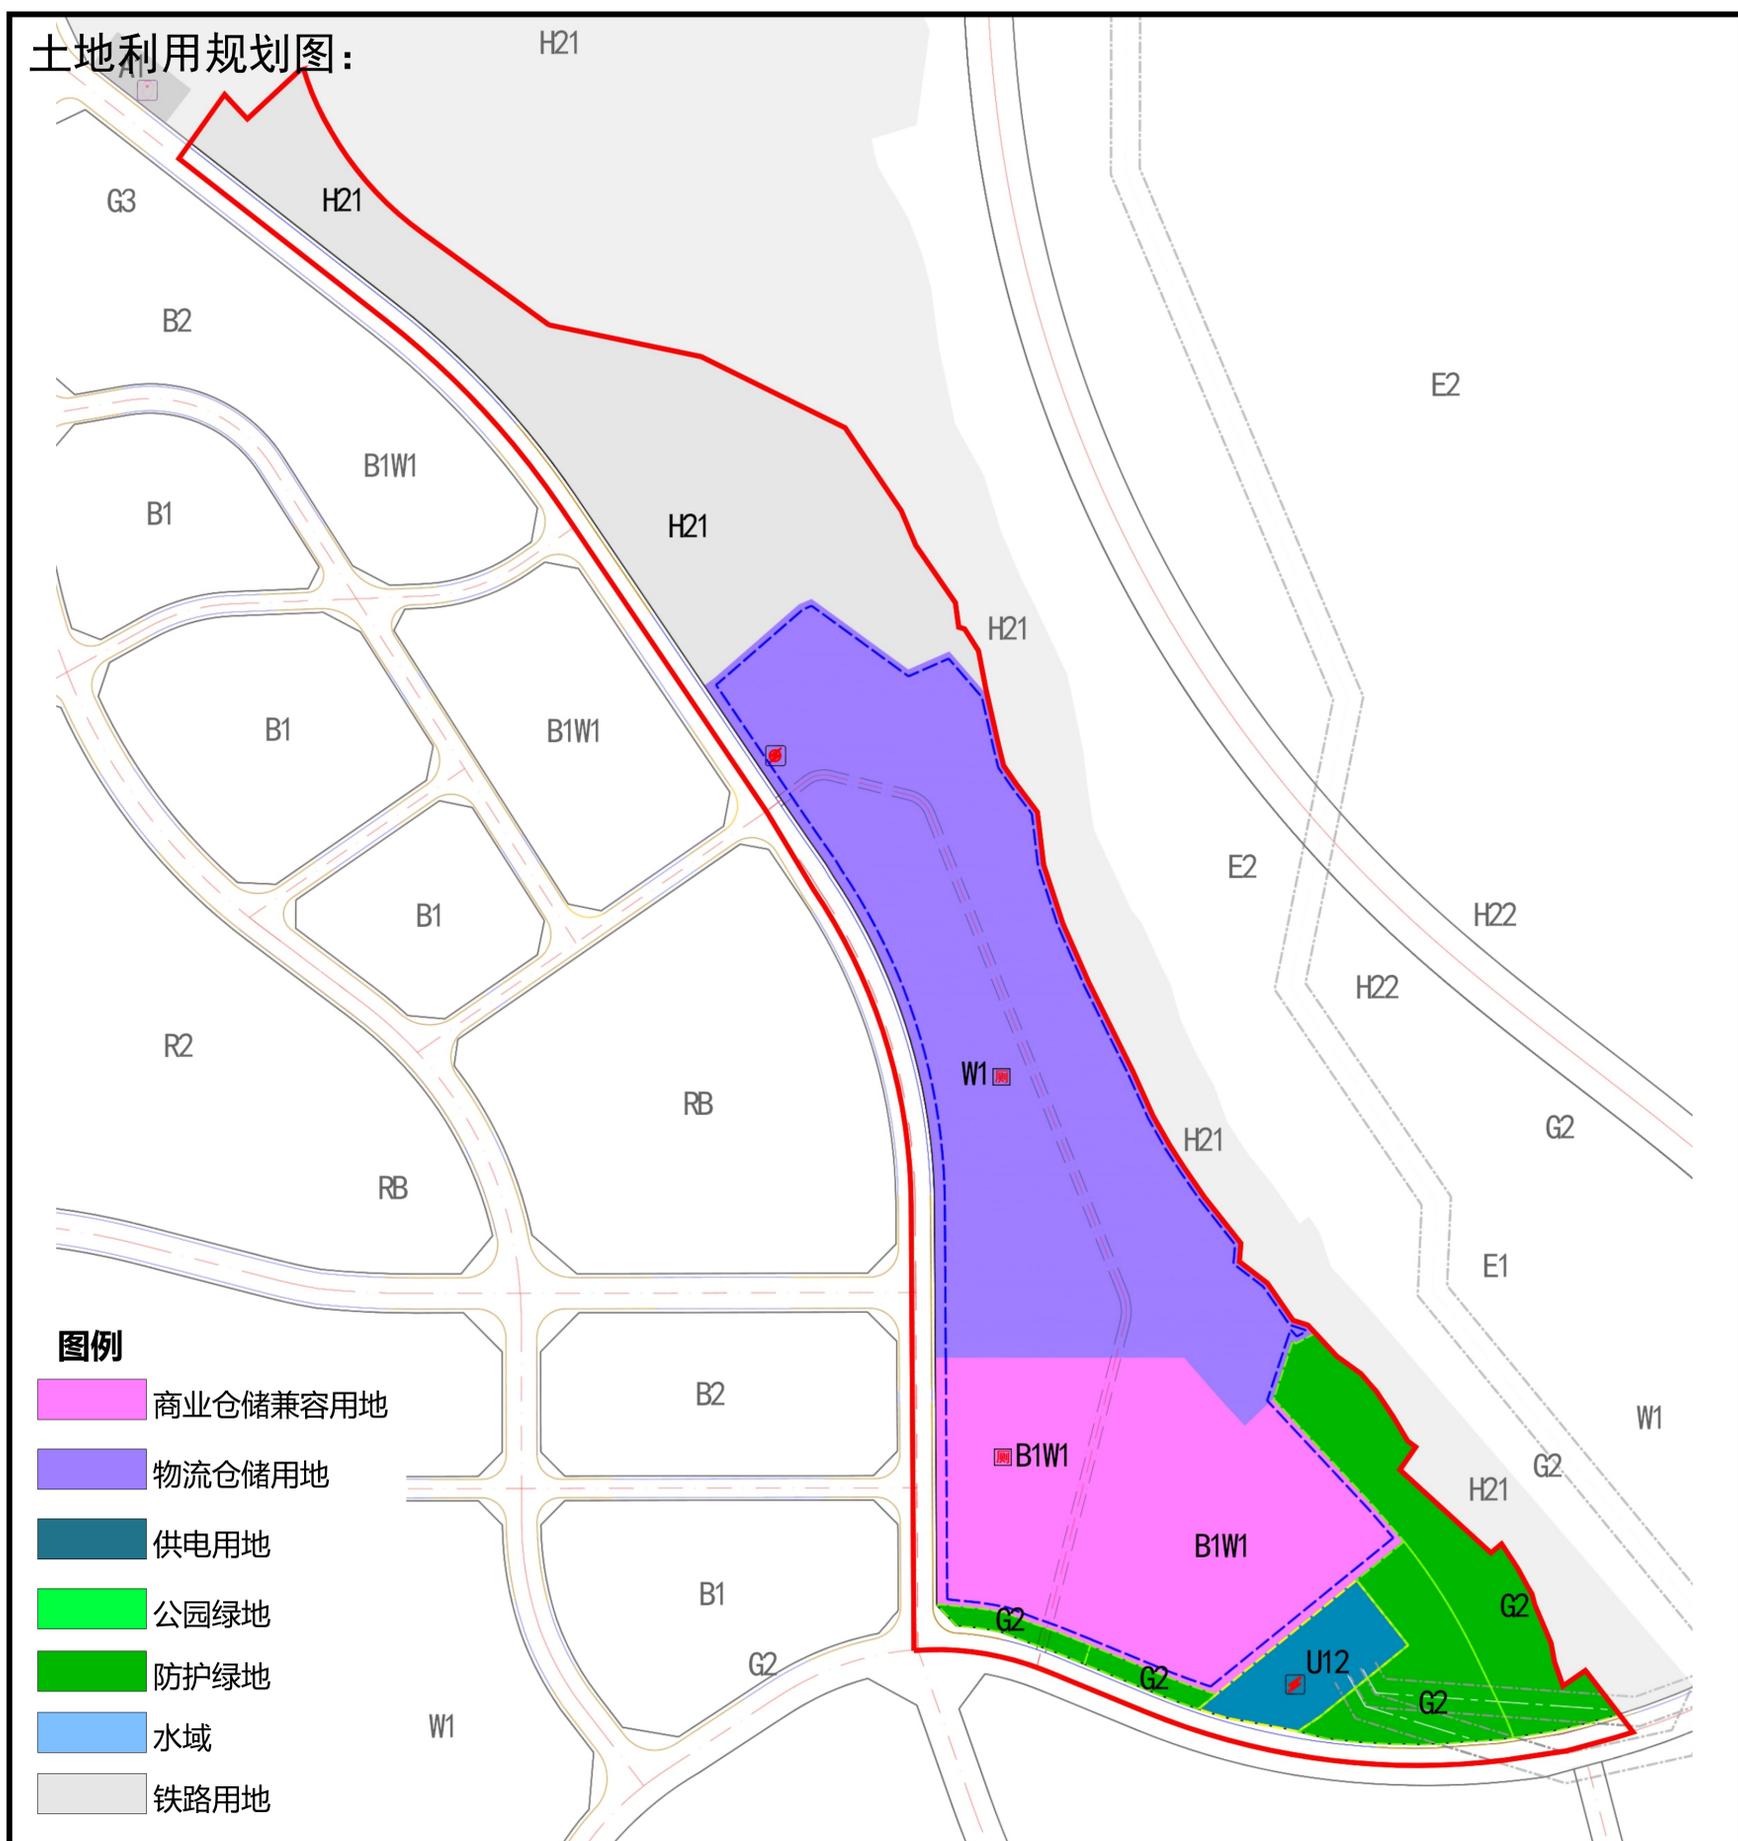

《安宁市南亚国际陆港AN-NYLG1-O、AN-NYLG2-G图则局部地块控制性详细规划修改方案》 批后公布

地块图则

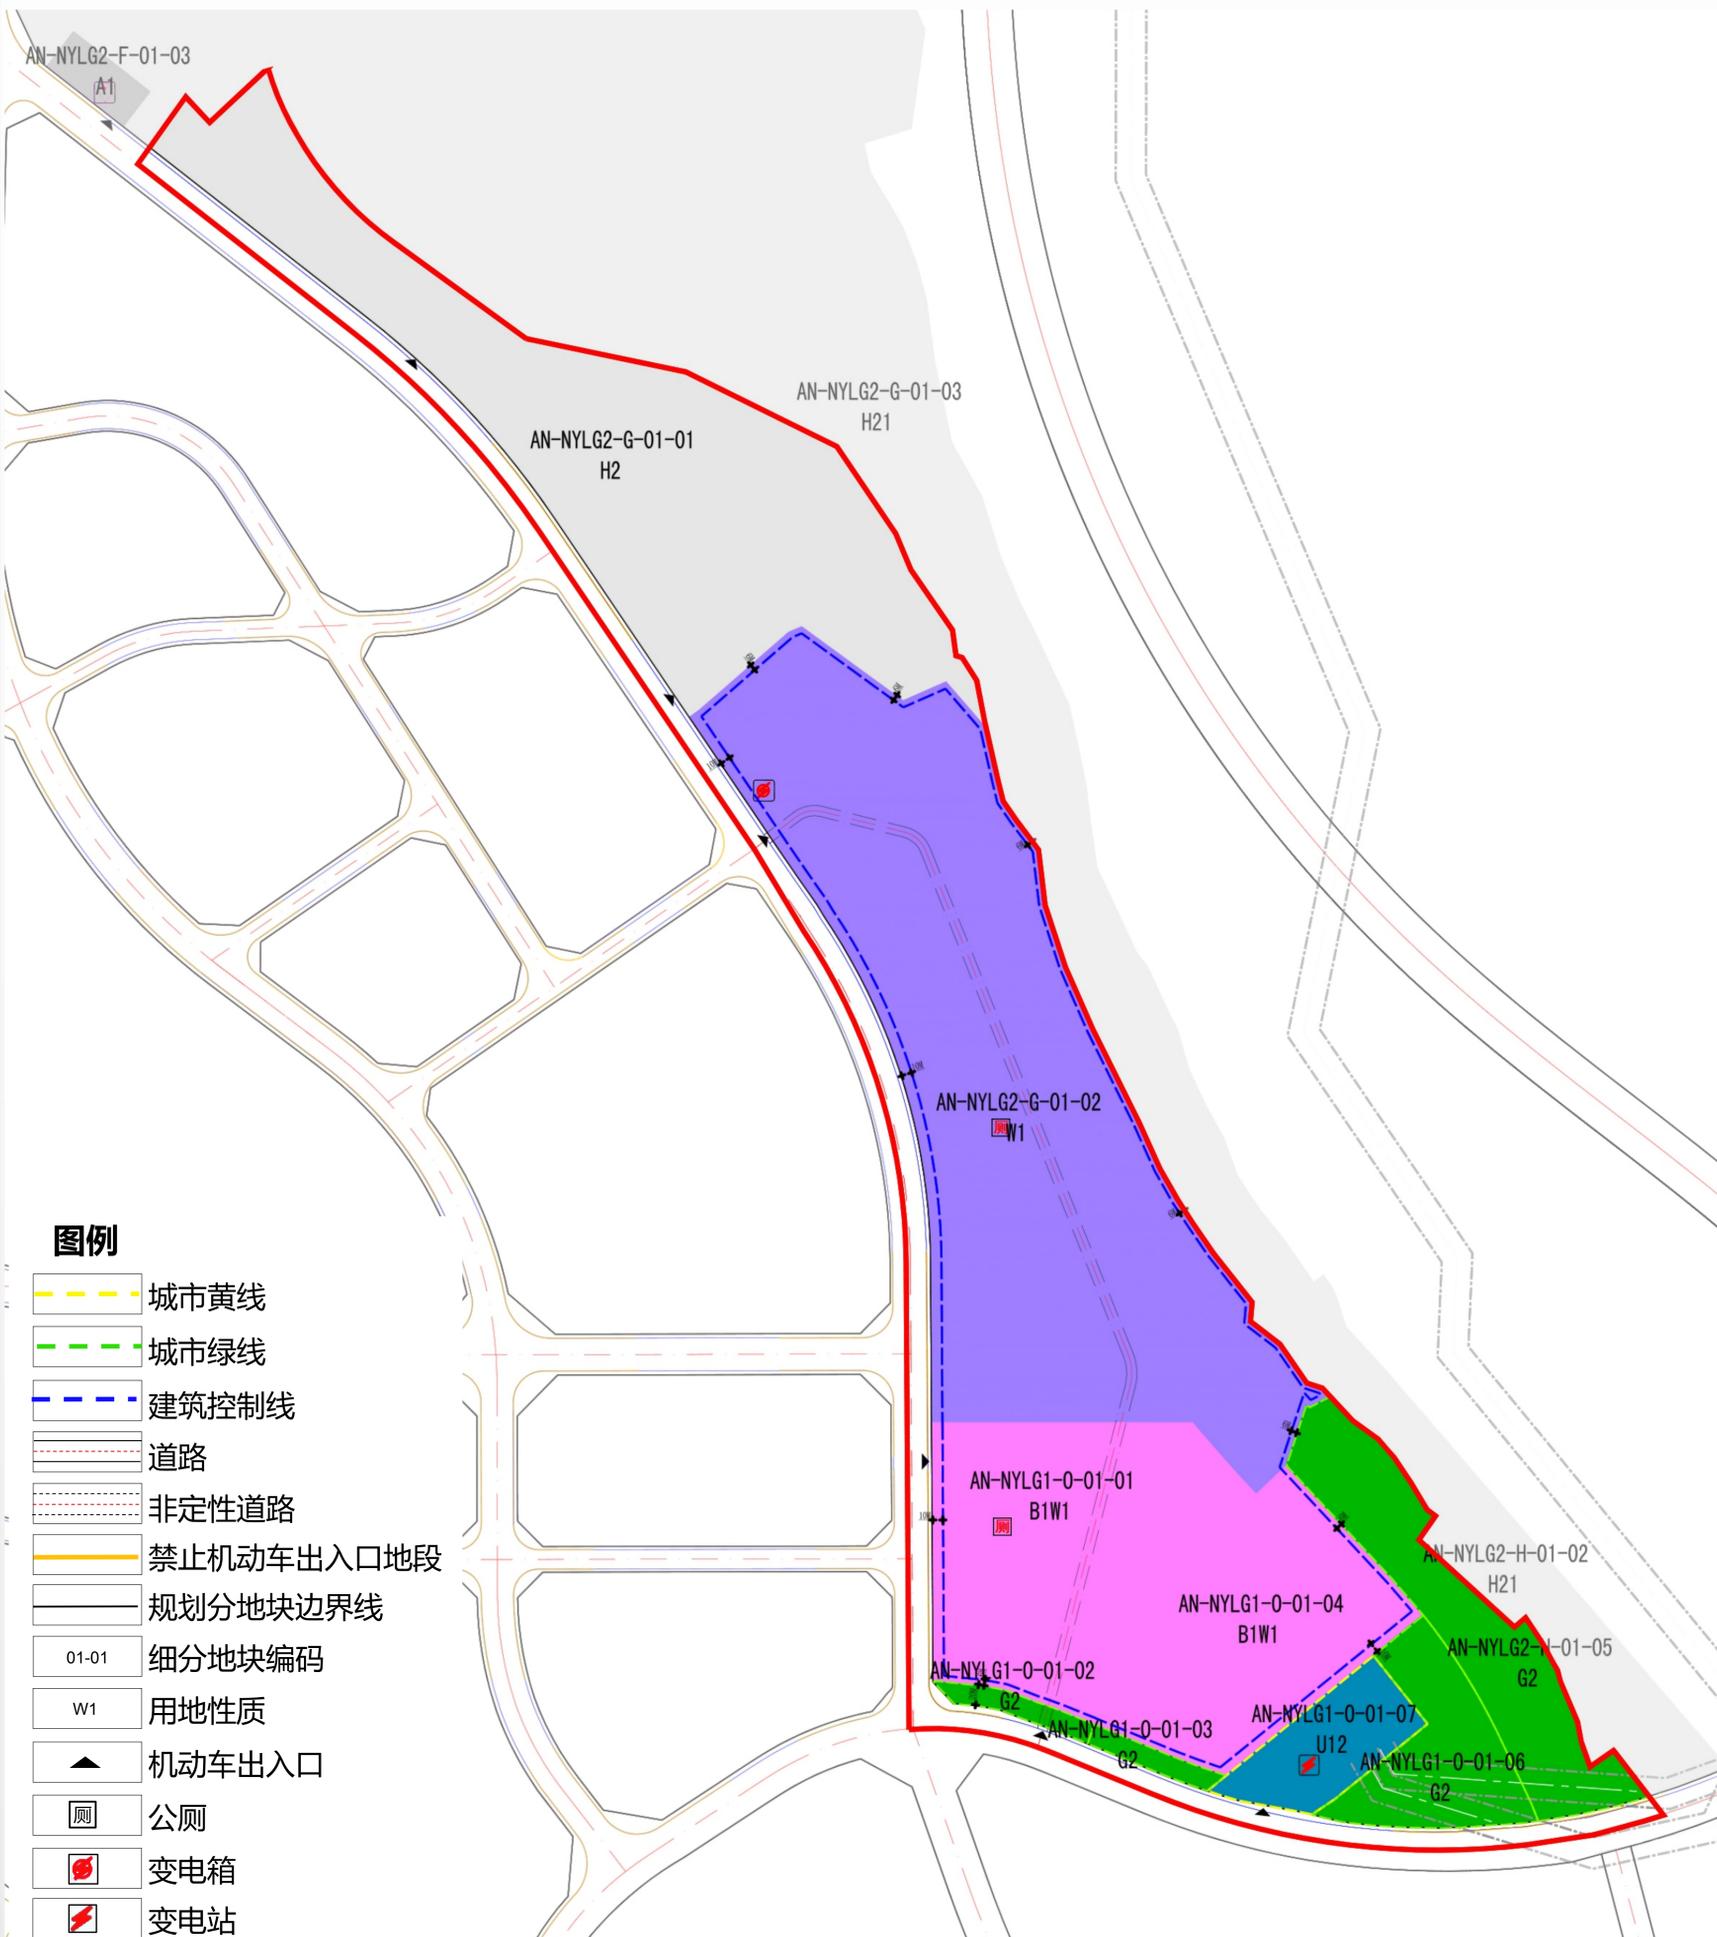

地块经济技术指标一览表

用地编号	用地代码	用地性质	用地面积 (公顷)	容积率	绿地率(%)	建筑密度 (%)	控制高度 (米)	配套要求	车位(个) /100m ² 地上建筑面积	混合比例	用地兼容性	备注
AN-NYLG1-O-01-01	B1W1	商业仓储兼容用地	6.05	2.0	20	60	27	公厕—1	0.5	—	商业建筑比例不低于50%	—
AN-NYLG1-O-01-04	B1W1	商业仓储兼容用地	5.7	2.0	20	60	27	—	0.5	—	商业建筑比例不低于50%	—
AN-NYLG2-G-01-01	H21	铁路用地	13.00	—	—	—	—	—	—	—	—	—
AN-NYLG2-G-01-02	W1	一类物流仓储用地	19.61	1.2-2.0	10-15	40-60	80	公厕-1, 10KV变电箱-1	—	—	—	—
AN-NYLG1-O-01-07	U12	供电用地	1.52	—	—	—	—	110KV变电站—1	—	—	—	—