

《安宁大屯东片区控制性详细规划 AN-DTD-C 图则局部地块控制性详细规划修改方案》 批后公布

批准情况： 2024年11月18日安宁市人民政府《安宁市人民政府关于同意实施安宁大屯东片区控制性详细规划 AN-DTD-C 图则局部地块修改方案的批复》（安政复（2024）199号）批复同意。


公布时间： 2024年12月3日

公布途径： 安宁市人民政府网

区位图



经批准的用地规划图

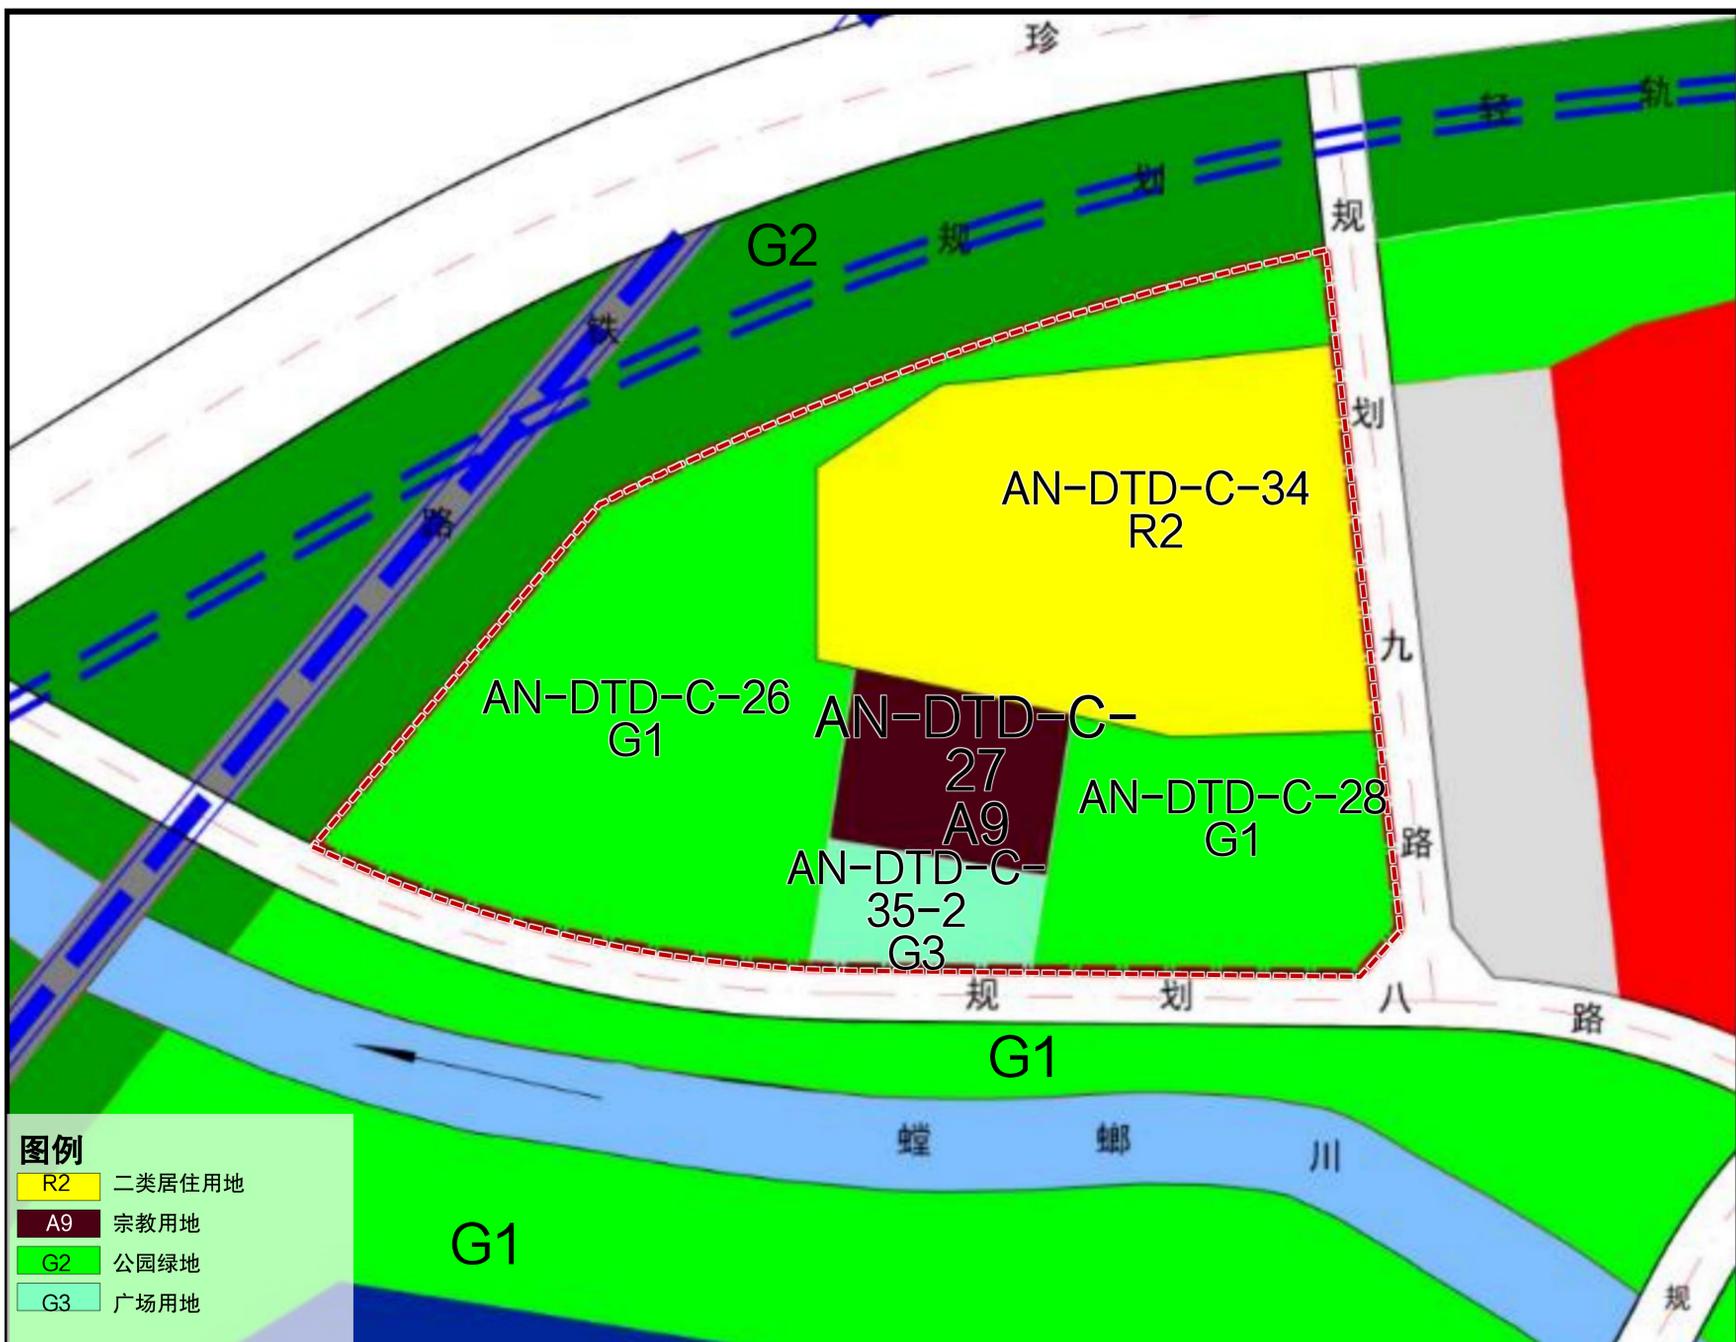

- 图例**
- R2 二类居住用地
 - A9 宗教用地
 - G2 公园绿地
 - G3 广场用地

主要经济技术指标表

| 用地编号 | 用地代码 | 用地性质 | 用地面积(公顷) | 容积率 | 绿地率(%) | 建筑密度(%) | 控制高度(米) | 车位(个100㎡+容建筑面积) | 备注 |
|---------------|------|--------|----------|---------------|--------|---------|---------|-----------------|----|
| AN-DTD-C-26 | G1 | 公园绿地 | 1.70 | — | — | — | — | — | |
| AN-DTD-C-27 | A9 | 宗教用地 | 0.3 | — | — | — | — | — | |
| AN-DTD-C-28 | G1 | 公园绿地 | 0.66 | — | — | — | — | — | |
| AN-DTD-C-34 | R2 | 二类居住用地 | 1.45 | 1.0 < R ≤ 3.1 | ≥ 40 | ≤ 25 | ≤ 60 | 0.5 | |
| AN-DTD-C-35-2 | G3 | 广场用地 | 0.2 | — | — | — | — | — | |