


《安宁市大屯东片区局部地块控制性详细规划修改方案》 批后公布

批准情况：2024年11月18日安宁市人民政府《安宁市人民政府关于同意实施安宁市大屯东片区局部地块控制性详细规划修改方案的批复》（安政复（2024）200号）批复同意。


公布时间：2024年12月3日

公布途径：安宁市人民政府网

区位图

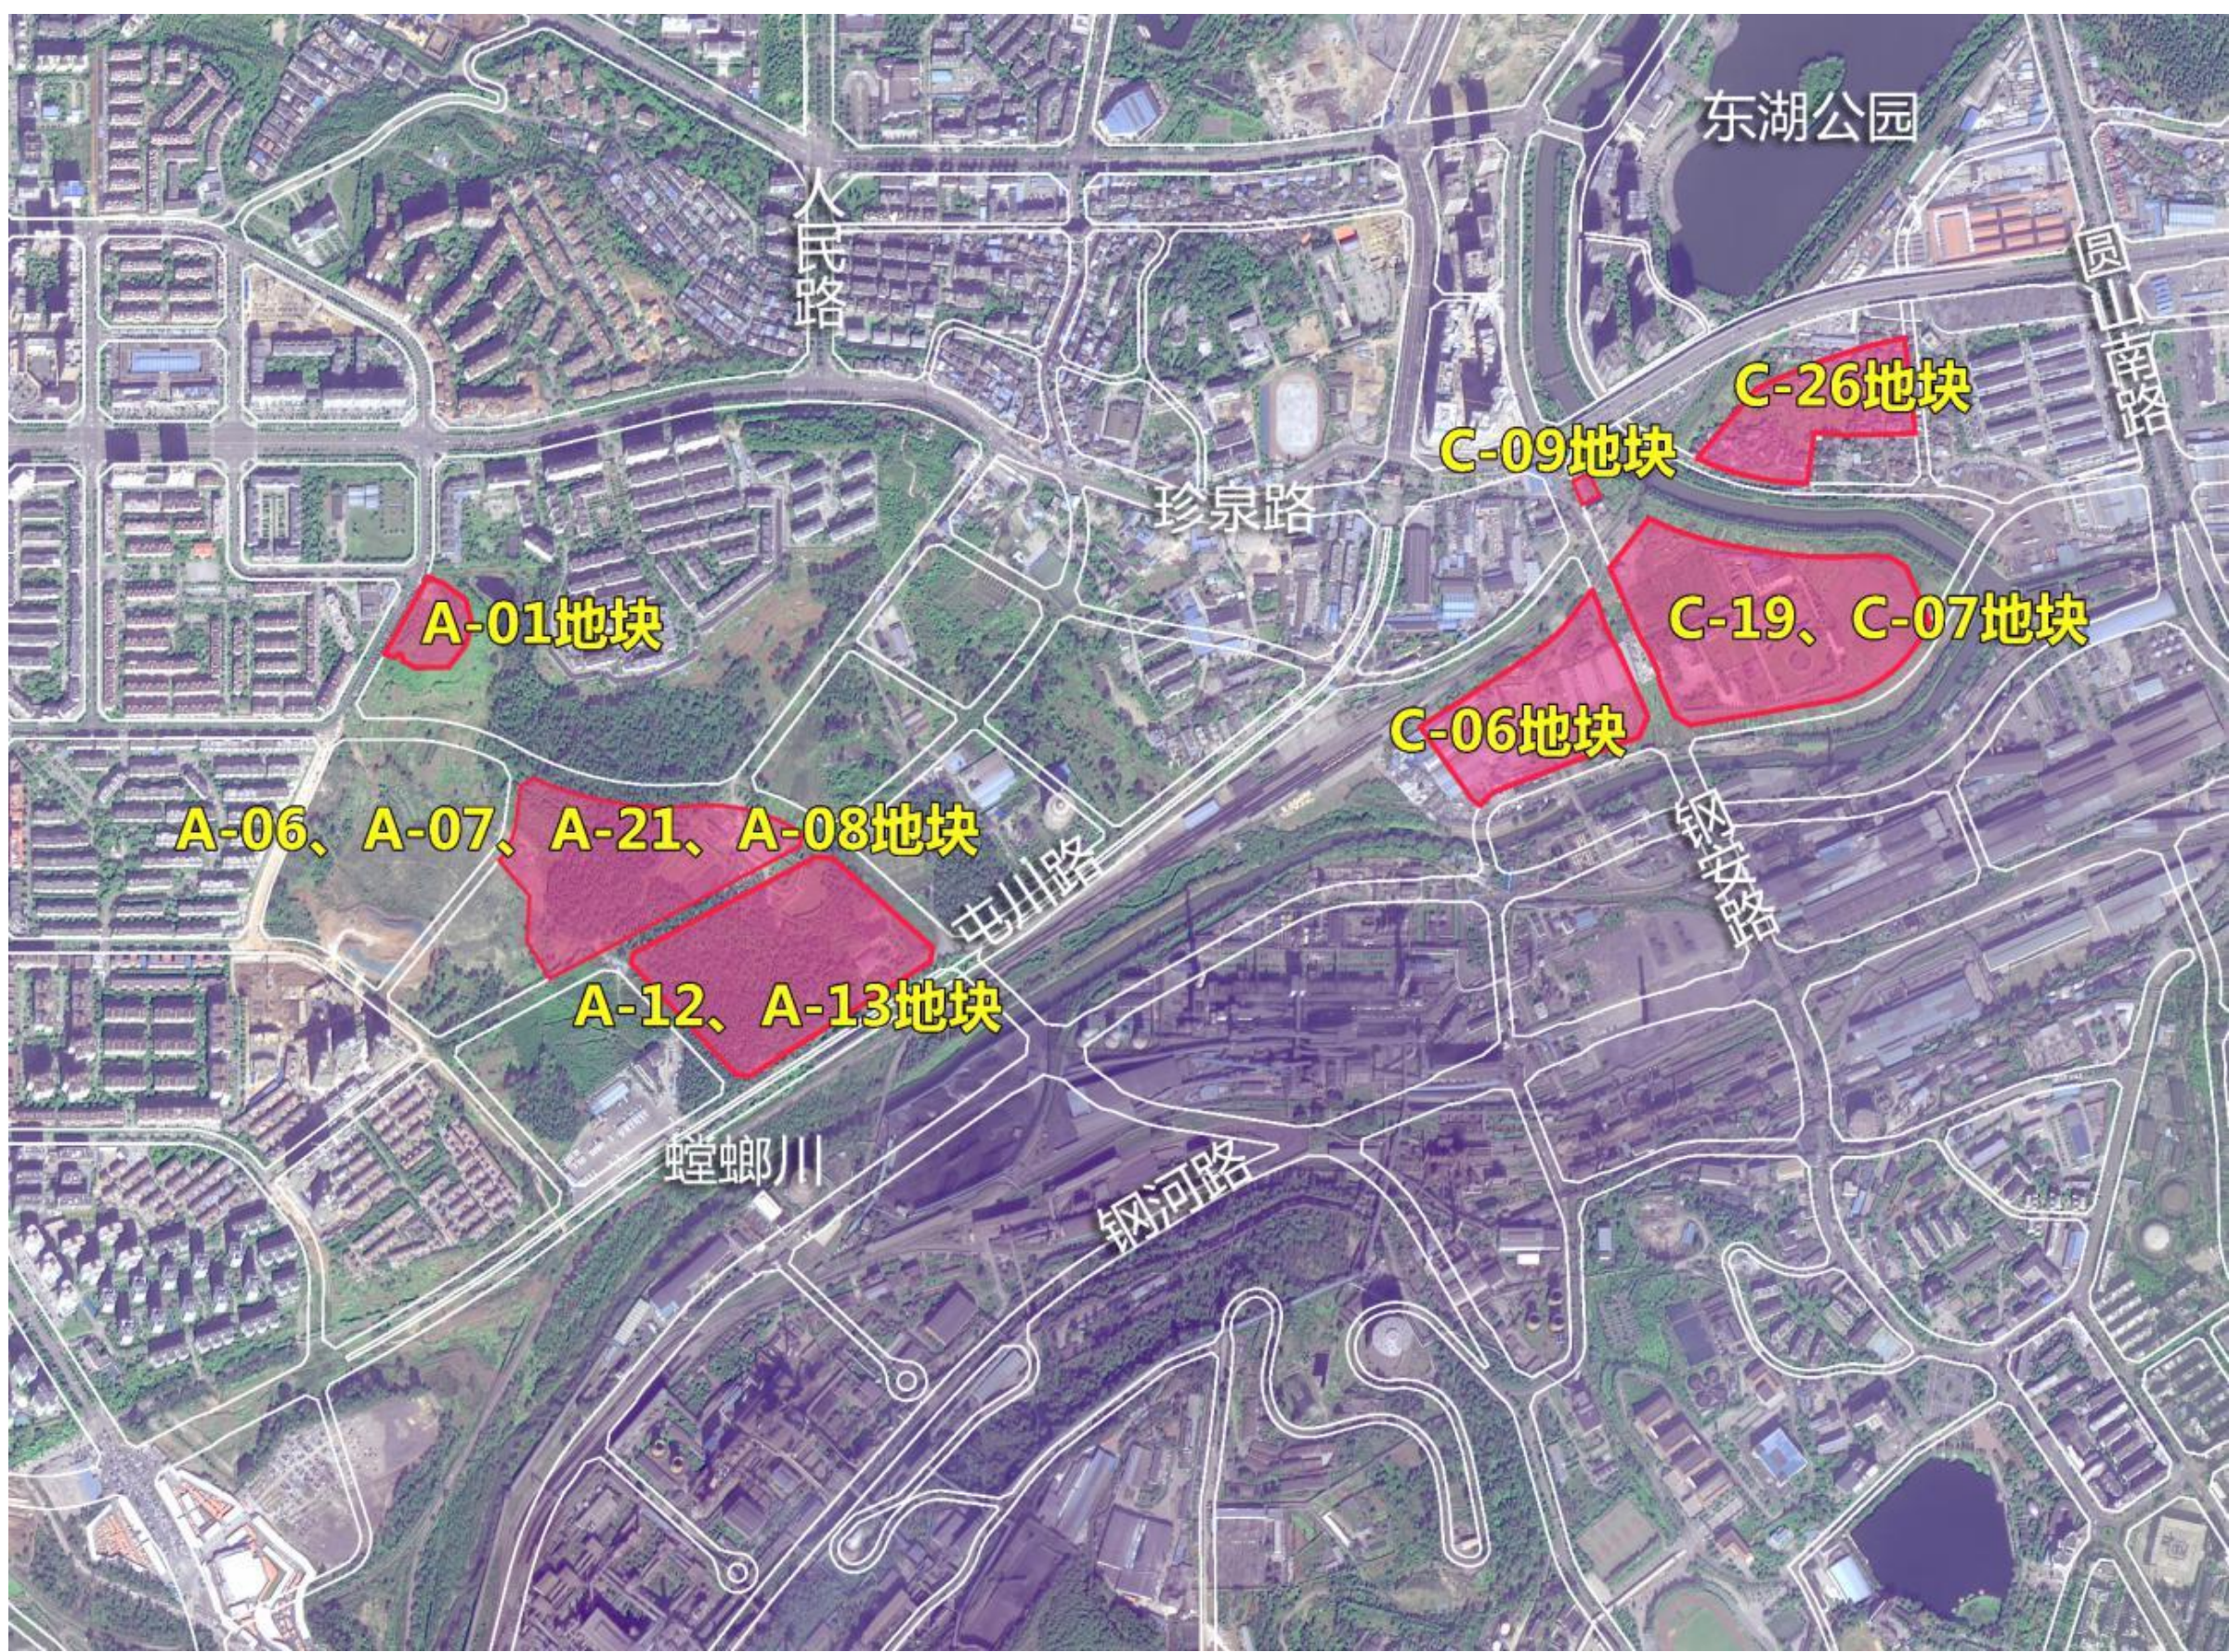

经批准的用地规划图

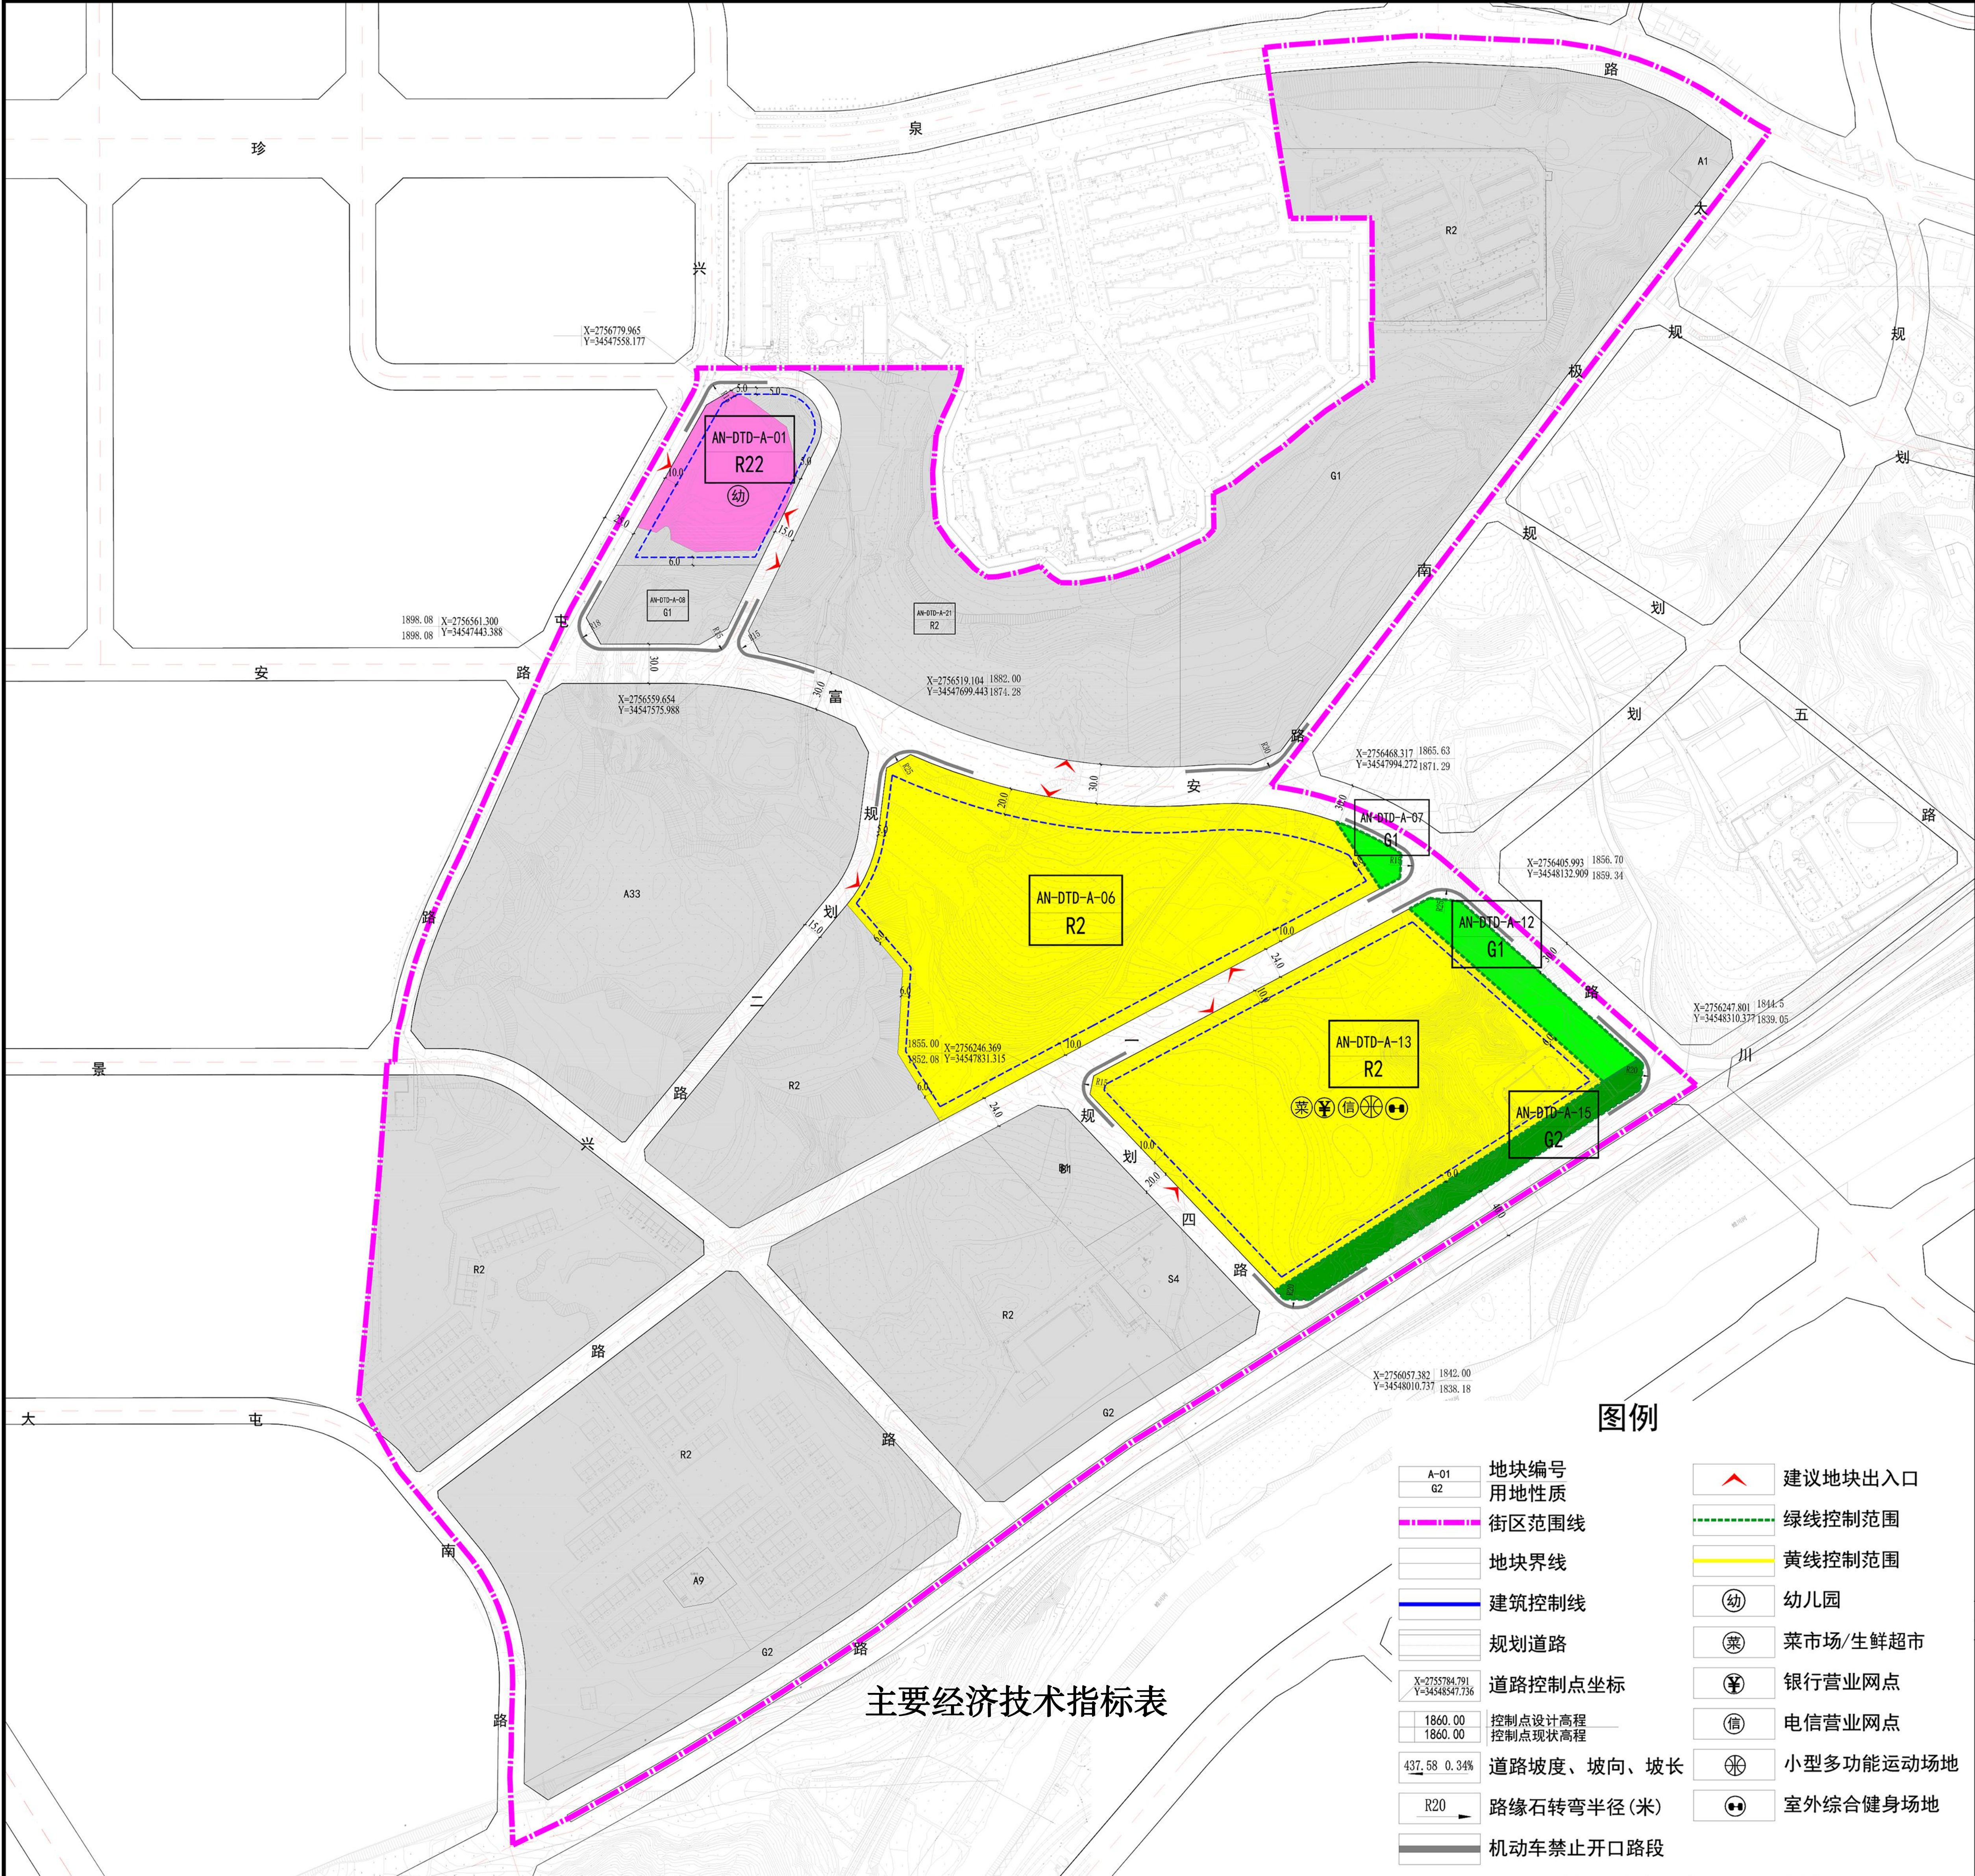

主要经济技术指标表

地块编号	用地代号	用地性质	用地面积(mI)	容积率	建筑面积(mI)	绿地率(%)	建筑限高(m)	建筑密度(%)	停车位	公共服务设施	备注
AN-DTD-A-01	R22	服务设施用地	9592	0.74	7098	30	30	35	0.5-1.2个/100学位	15班幼儿园	——
AN-DTD-A-06	R2	二类居住用地	61514	2.5	153785	40	80	25	1.0个/100mI建筑面积	按规范配建	——
AN-DTD-A-07	G1	公园绿地	1039	0.1	——	65	——	——	2.0个/公顷	——	——
AN-DTD-A-12	G1	公园绿地	6398	0.1	——	65	——	——	2.0个/公顷	——	——
AN-DTD-A-13	R2	二类居住用地	57088	2.5	142720	40	80	25	1.0个/100mI建筑面积	生鲜超市、银行营业网点、电信营业网点、小型多功能运动场地、室外综合健身场地	——
AN-DTD-A-15	G2	防护绿地	6348	0.1	——	65	——	——	——	——	——


《安宁市大屯东片区局部地块控制性详细规划修改方案》 批后公布

批准情况：2024年11月18日安宁市人民政府《安宁市人民政府关于同意实施安宁市大屯东片区局部地块控制性详细规划修改方案的批复》（安政复（2024）200号）批复同意。


公布时间：2024年12月3日

公布途径：安宁市人民政府网

区位图

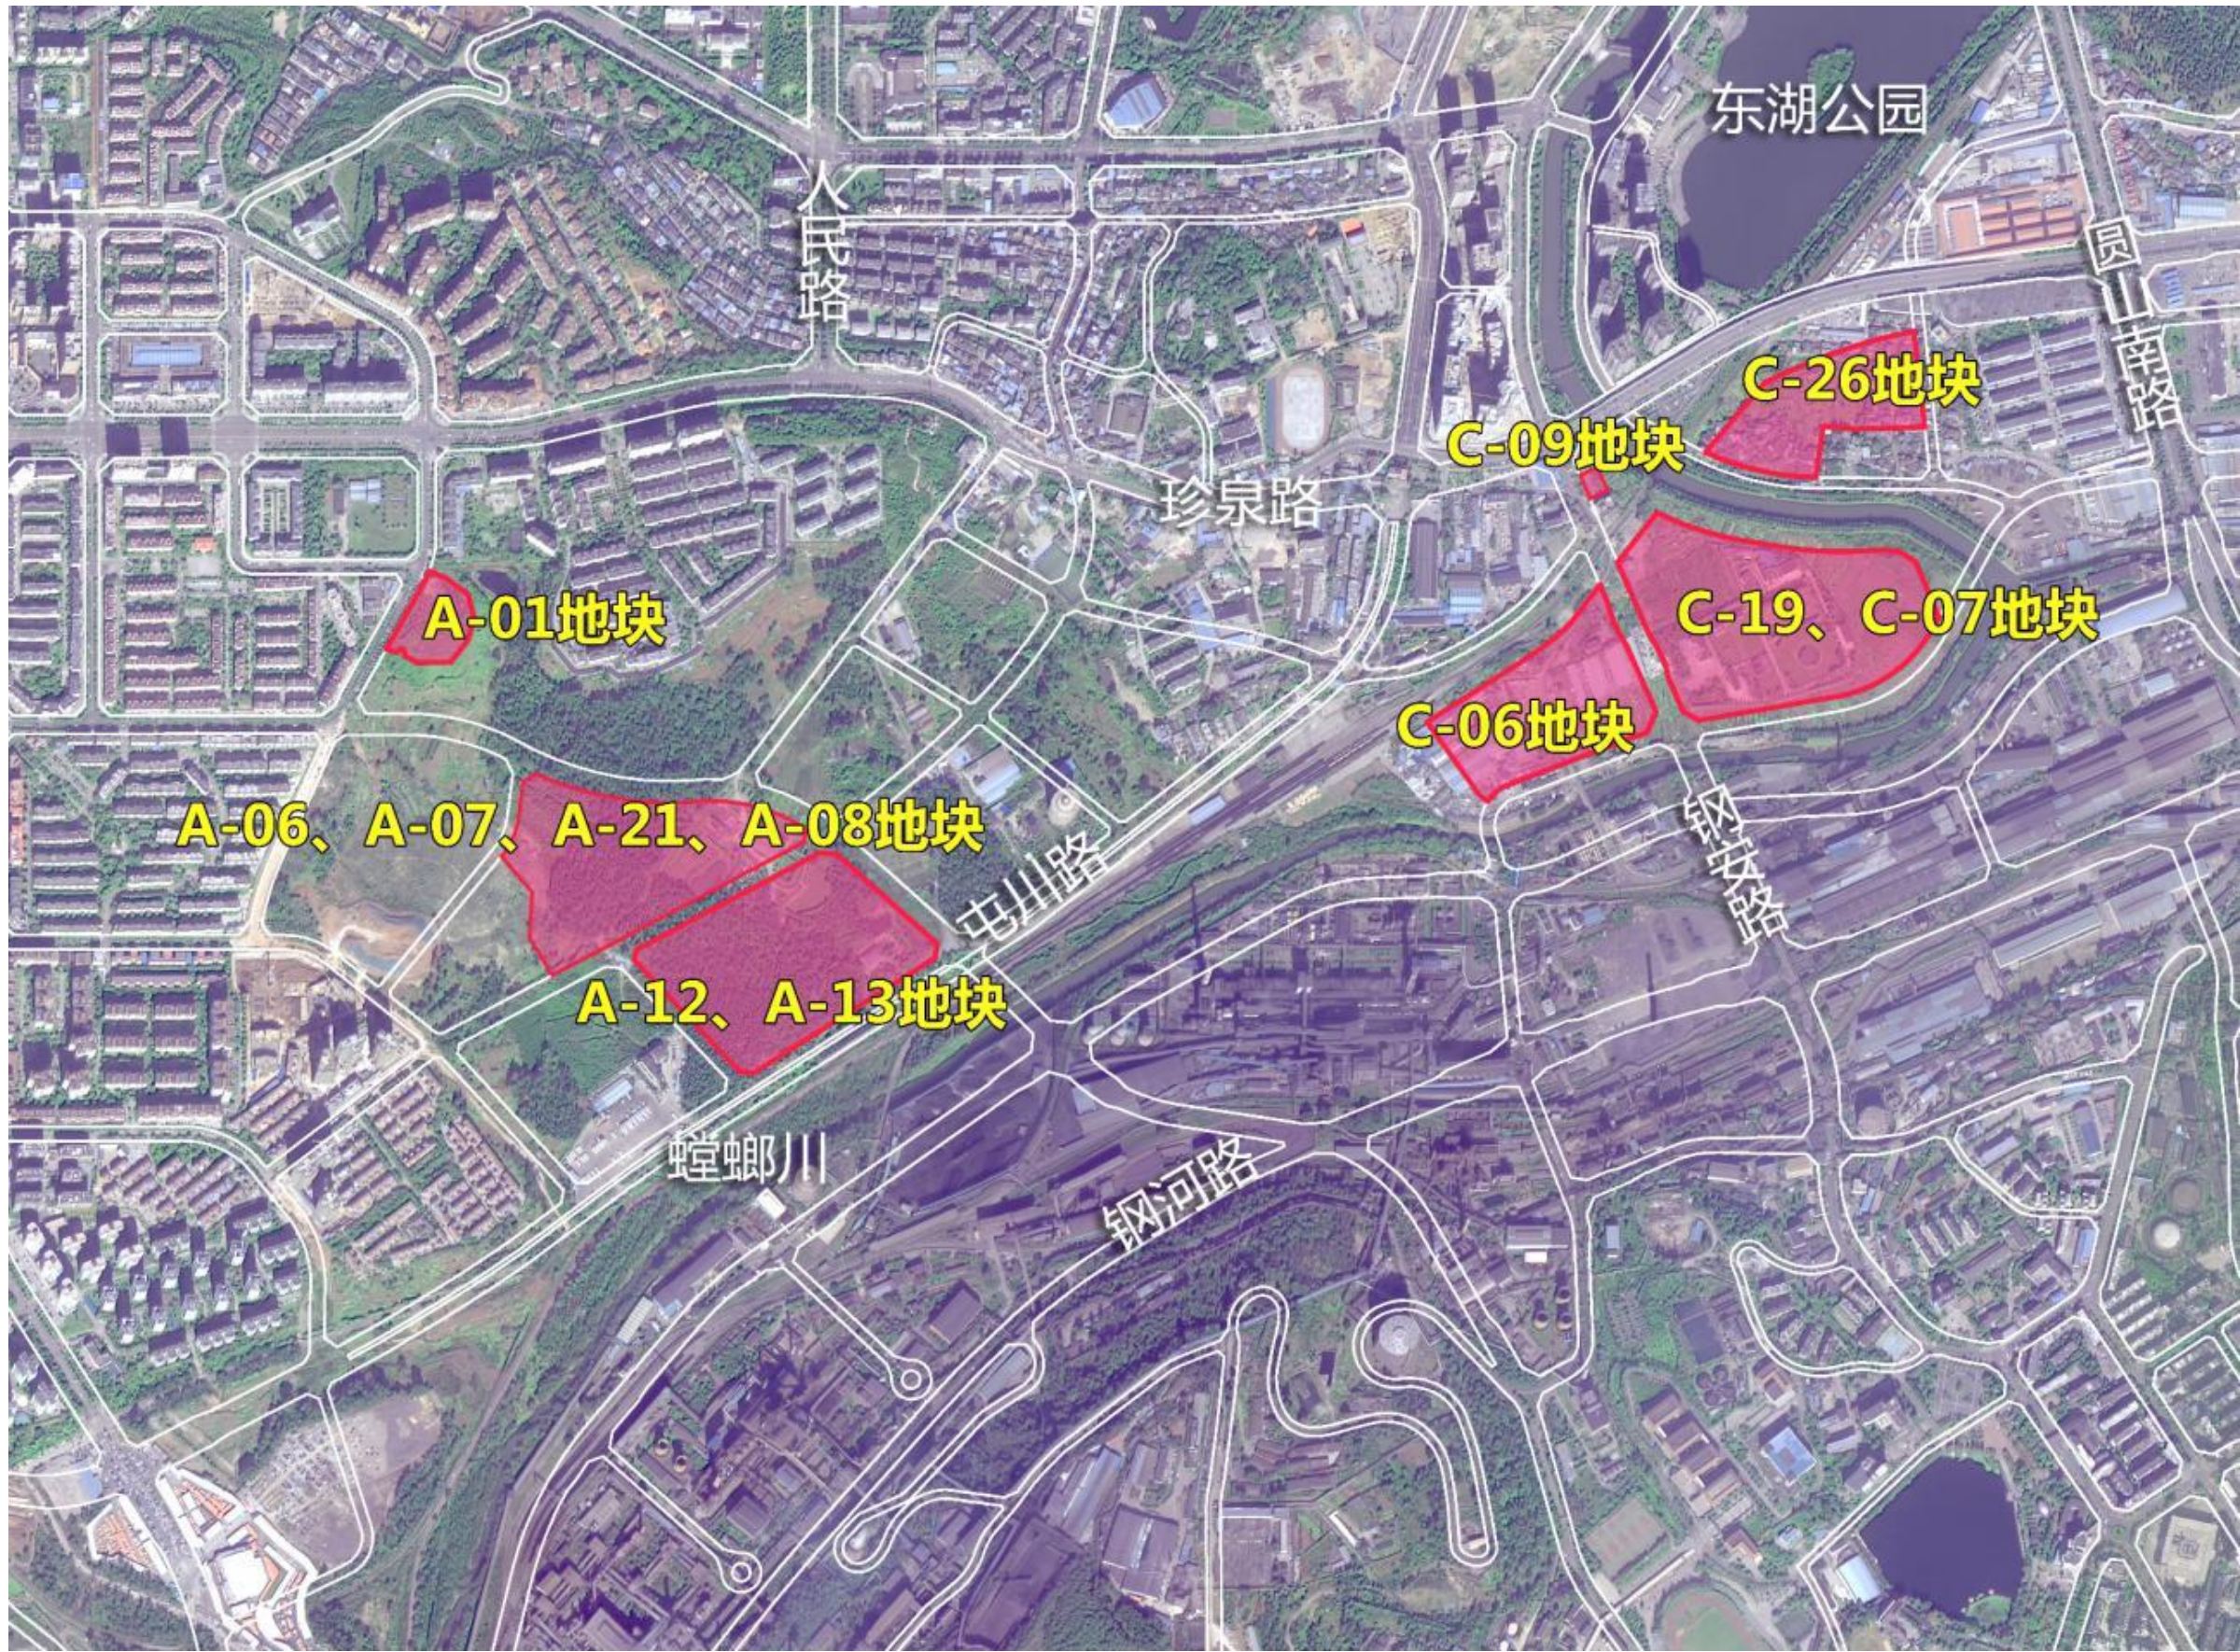

经批准的用地规划图

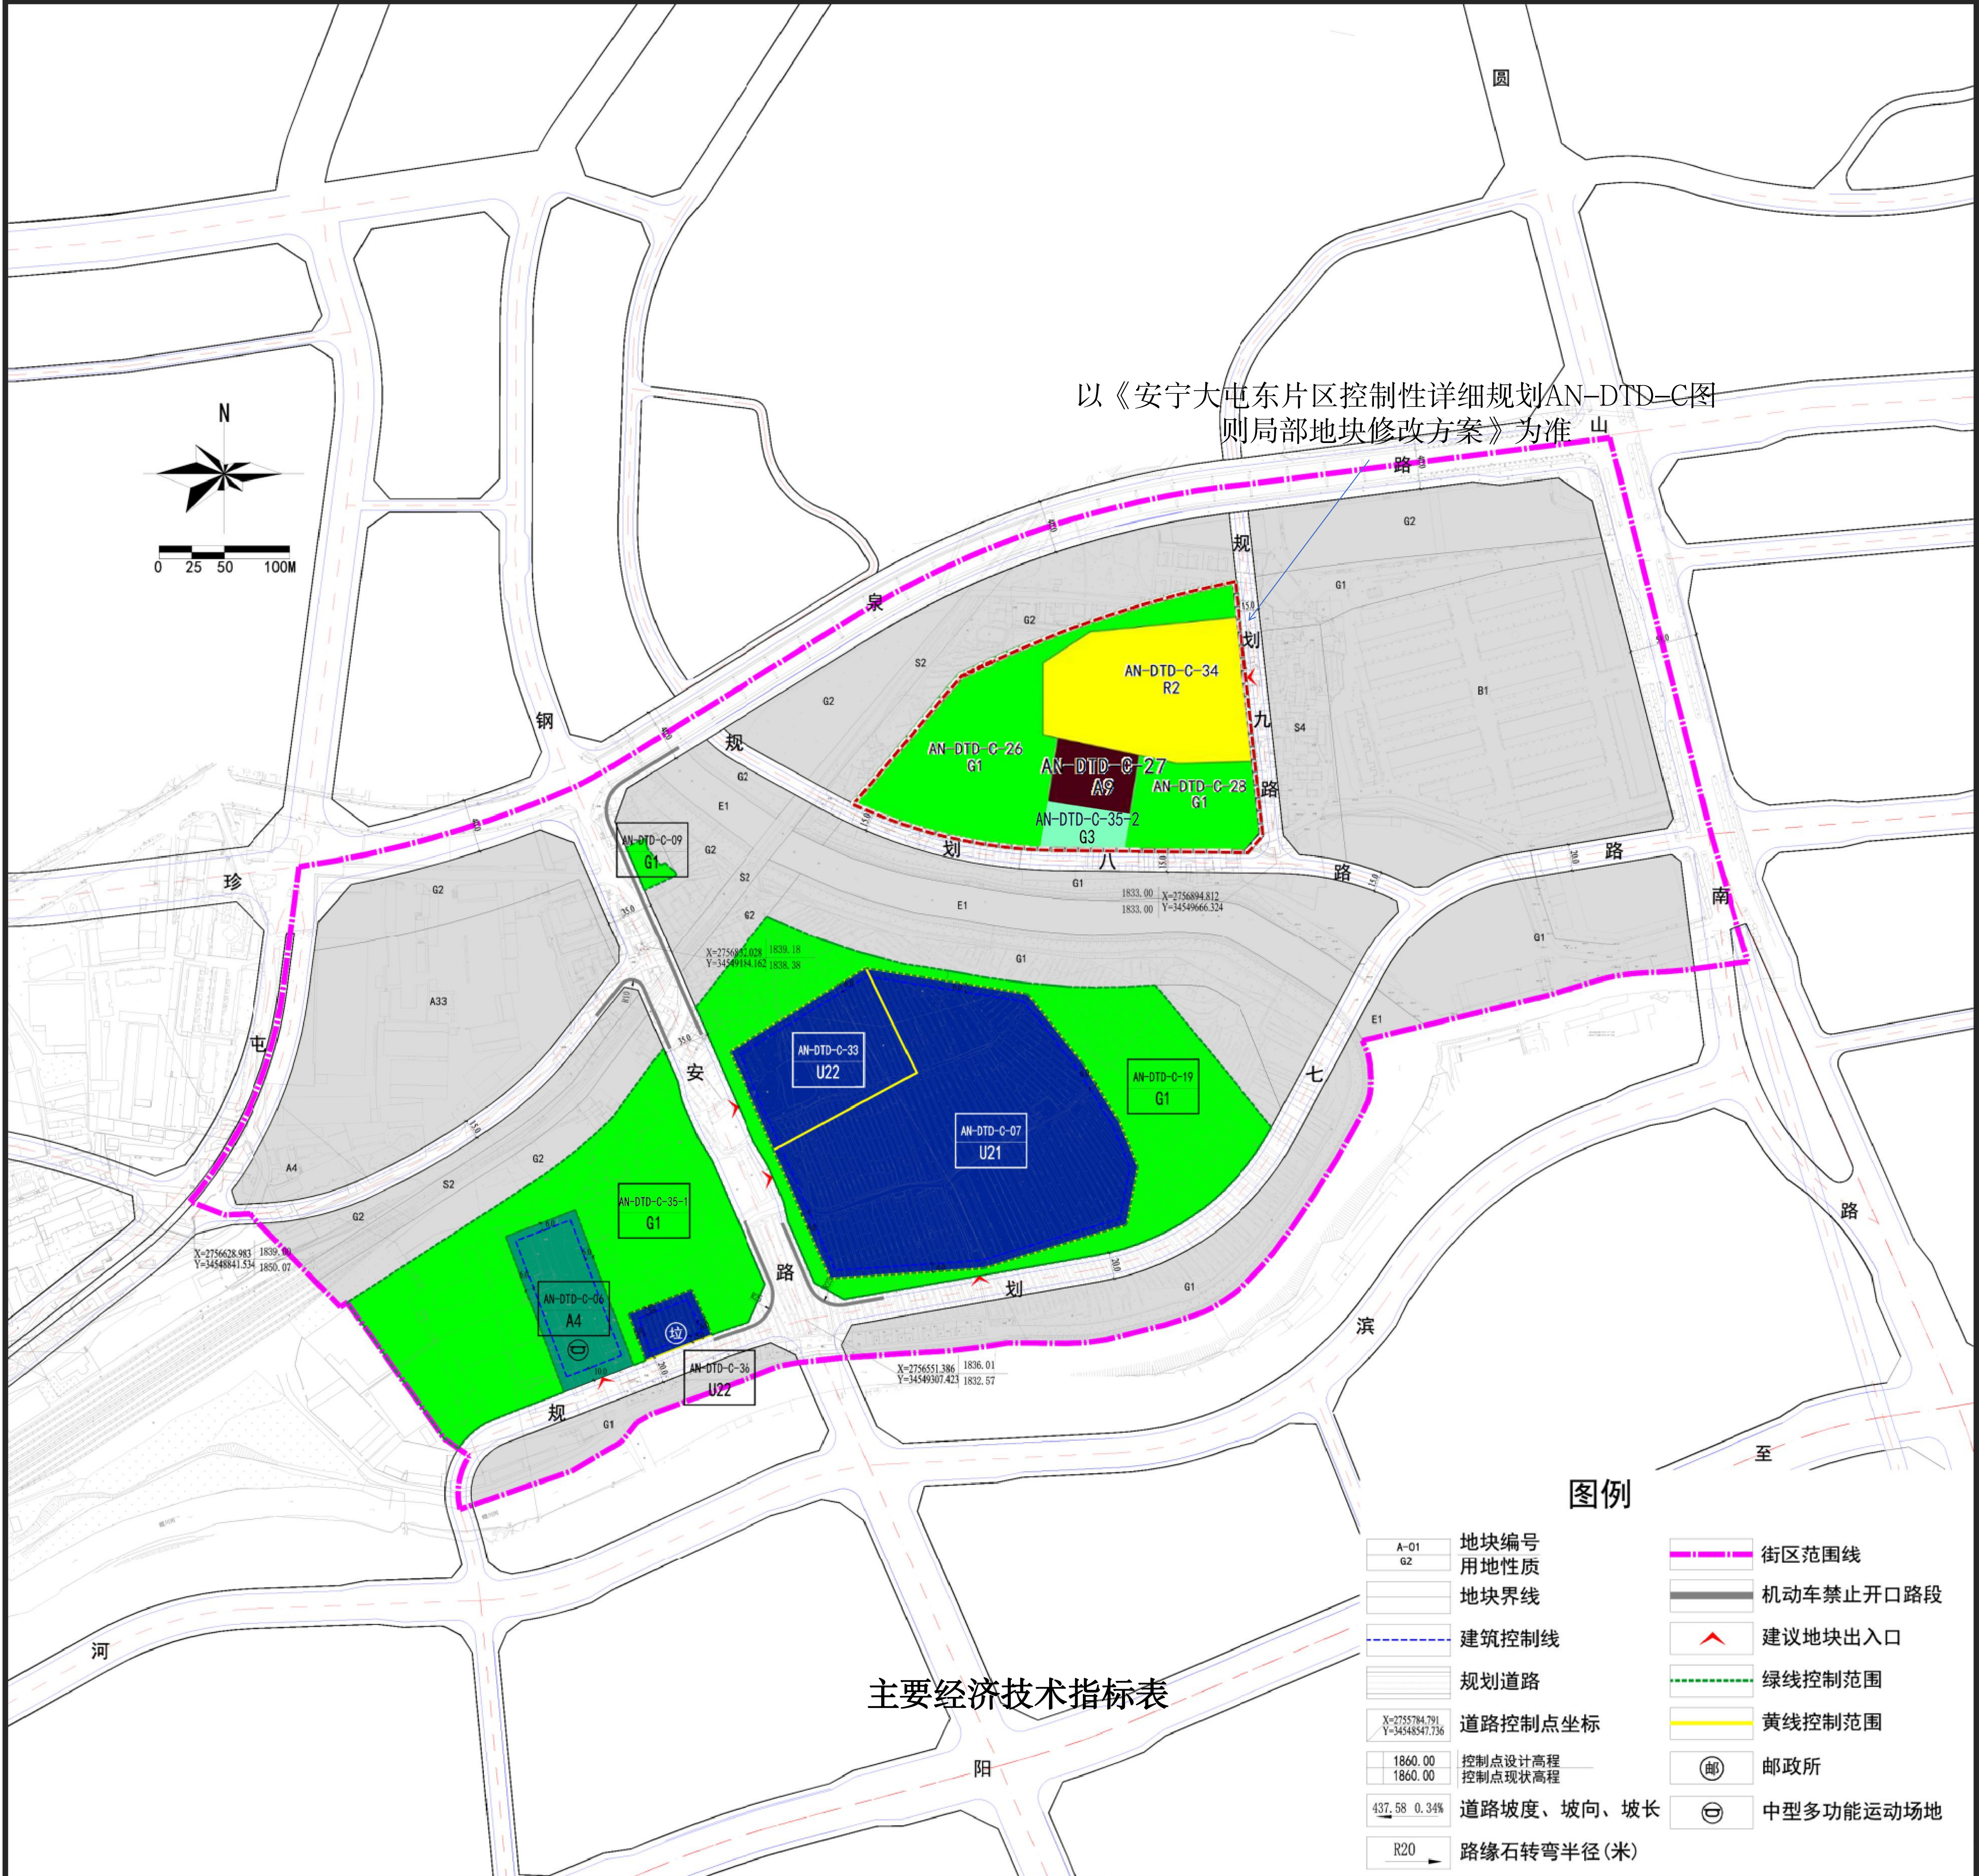

主要经济技术指标表

地块编号	用地代号	用地性质	用地面积(ml)	容积率	建筑面积(ml)	绿地率(%)	建筑限高(m)	建筑密度(%)	停车位	公共服务设施	备注
AN-DTD-C-06	A4	体育用地	7023	0.6	4214	30	30	30	0.8个/100mI建筑面积	中型多功能运动场地	——
AN-DTD-C-07	U21	排水用地	41174	1.2	——	——	——	——	——	污水处理厂	现状安宁市第二污水处理厂
AN-DTD-C-09	G1	公园绿地	677	0.1	——	65	——	——	2.0个/公顷	——	——
AN-DTD-C-19	G1	公园绿地	29656	0.1	——	65	——	——	2.0个/公顷	——	——
AN-DTD-C-26	以《安宁市大屯东片区控制性详细规划AN-DTD-C图则局部地块修改方案》为准										
AN-DTD-C-27	以《安宁市大屯东片区控制性详细规划AN-DTD-C图则局部地块修改方案》为准										
AN-DTD-C-28	以《安宁市大屯东片区控制性详细规划AN-DTD-C图则局部地块修改方案》为准										
AN-DTD-C-33	U22	环卫用地	10308	1.5	15462	——	——	——	——	——	——
AN-DTD-C-34	以《安宁市大屯东片区控制性详细规划AN-DTD-C图则局部地块修改方案》为准										
AN-DTD-C-35-1	G1	公园绿地	35758	0.1	——	65	——	——	2.0个/公顷	——	——
AN-DTD-C-35-2	以《安宁市大屯东片区控制性详细规划AN-DTD-C图则局部地块修改方案》为准										
AN-DTD-C-36	U22	环卫用地	1963	1.5	2945	——	——	——	——	垃圾中转站	——